


# 彭宗屋河岳阳县河道管理范围划定结合图

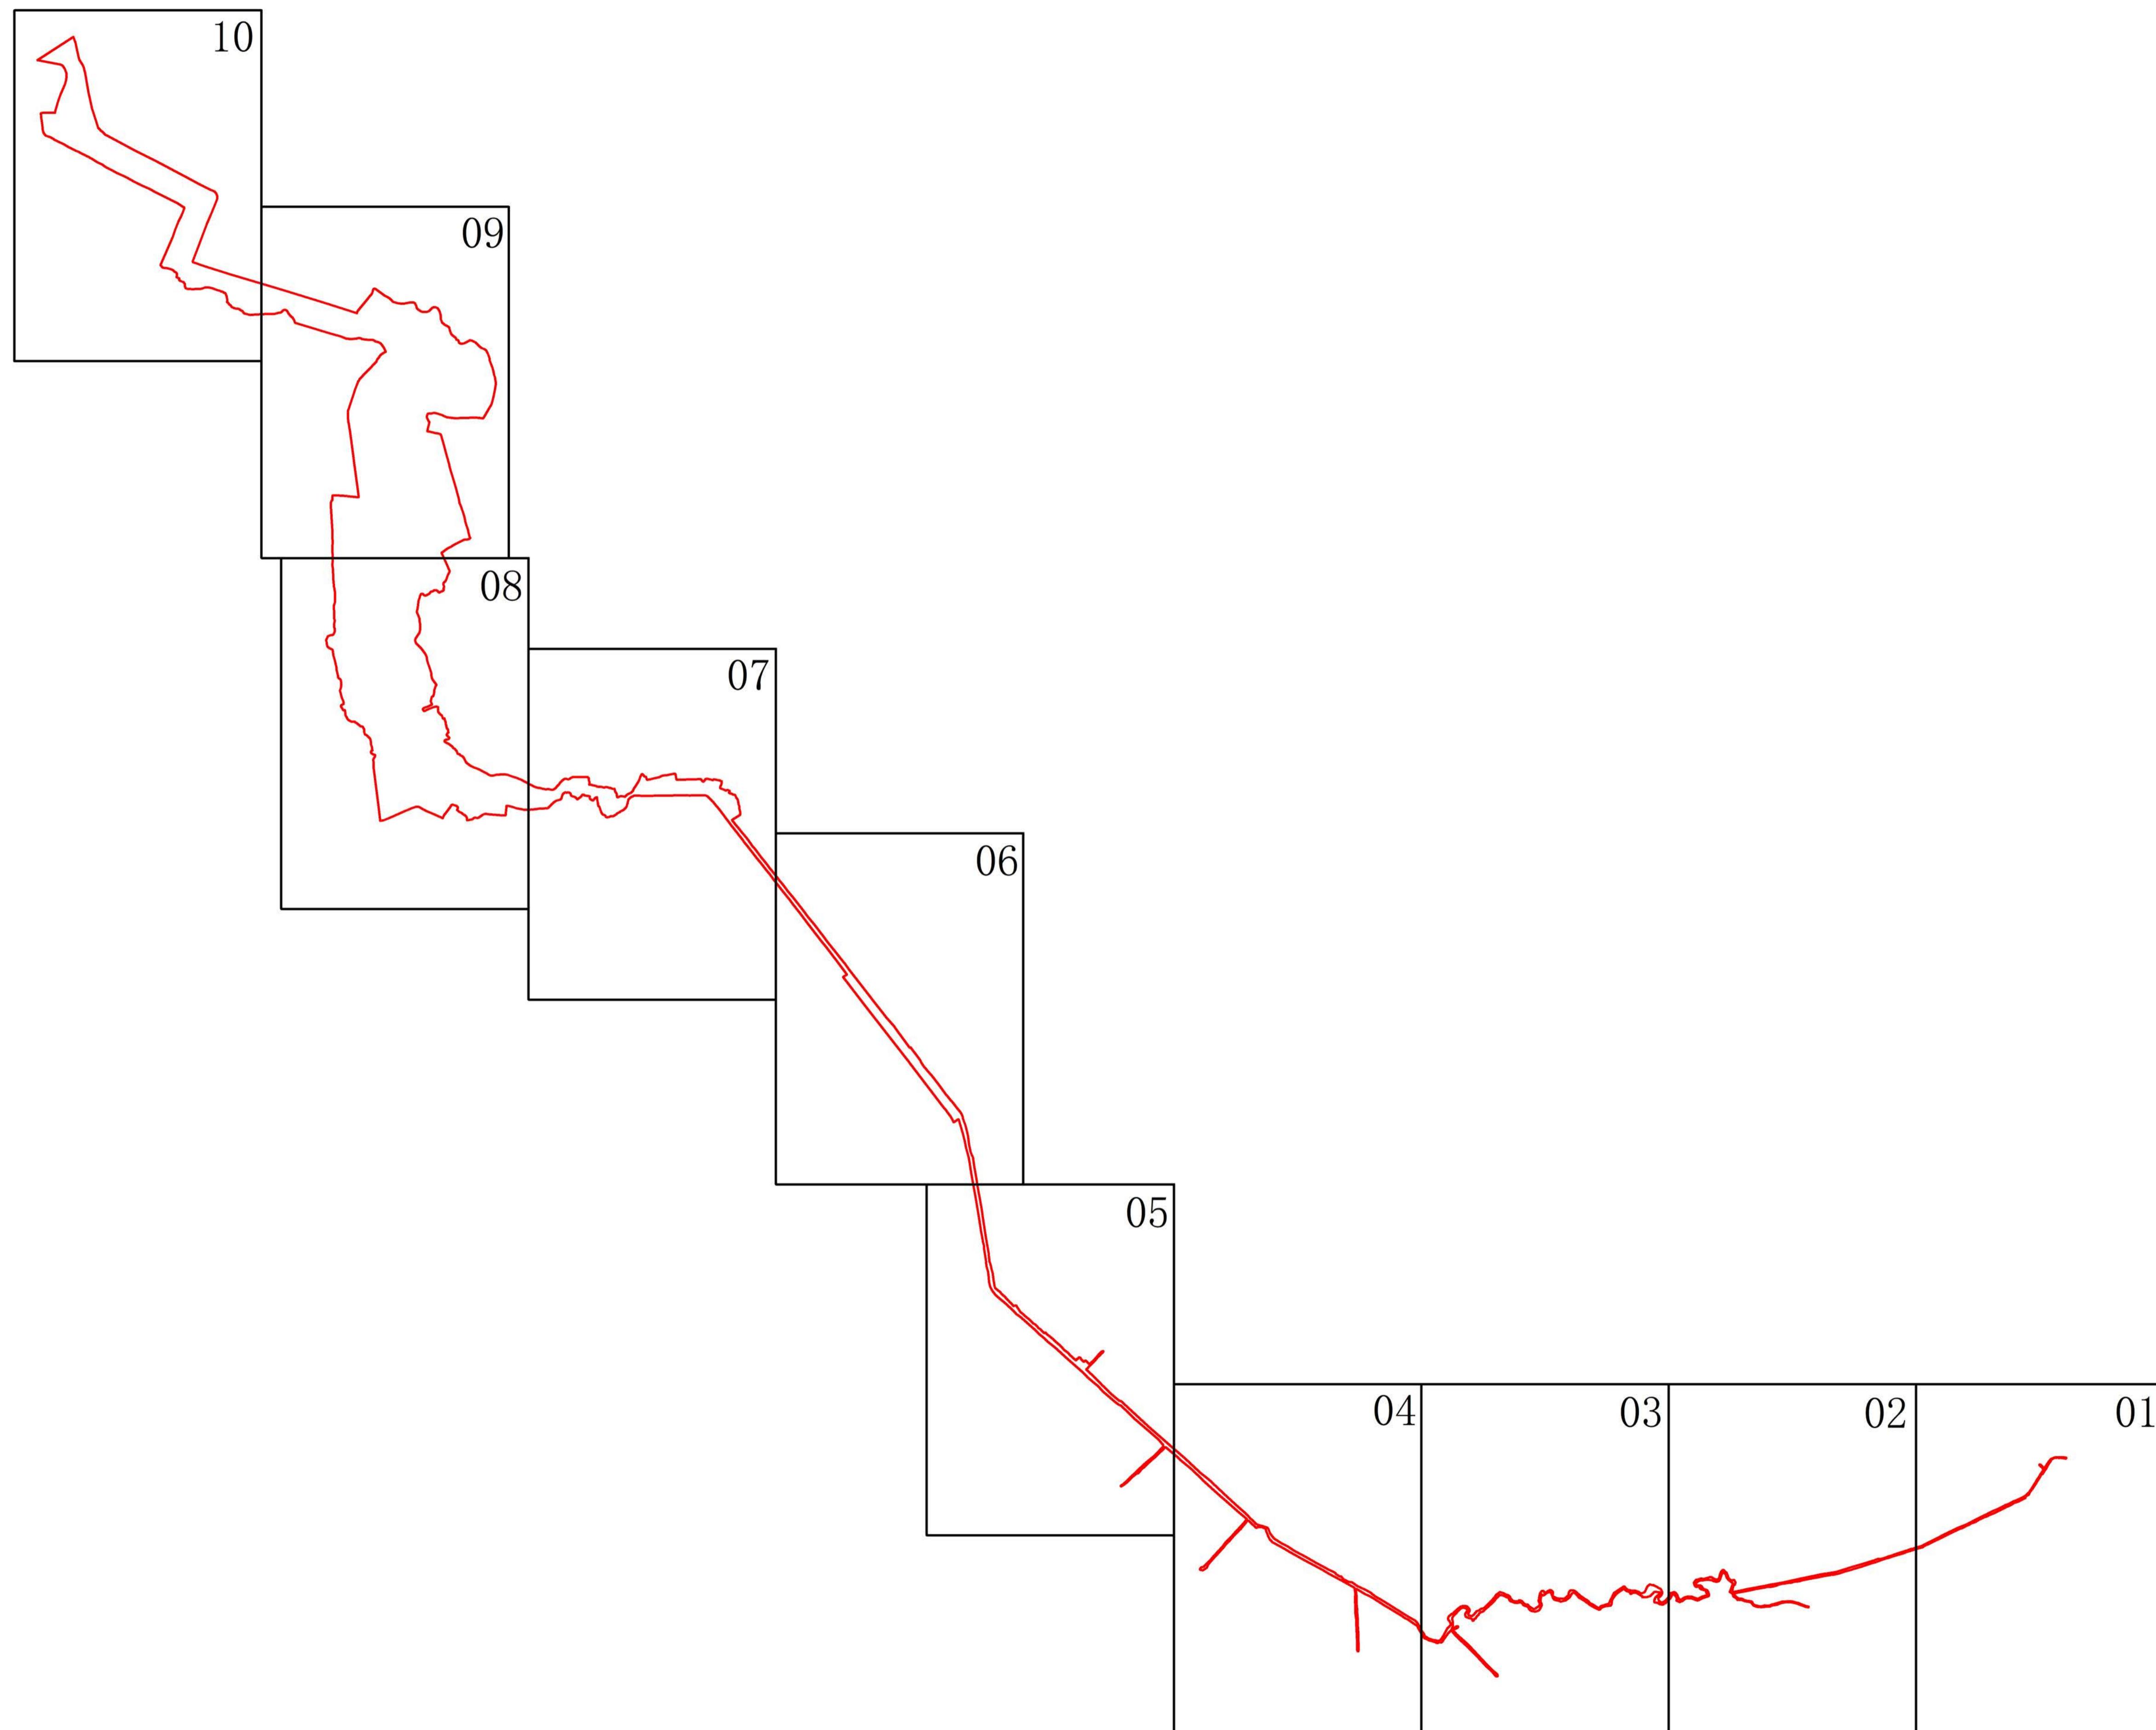


# 彭宗屋河岳阳县河道管理范围划定图 (01)



# 彭宗屋河岳阳县河道管理范围划定图 (02)



# 彭宗屋河岳阳县河道管理范围划定图 (03)

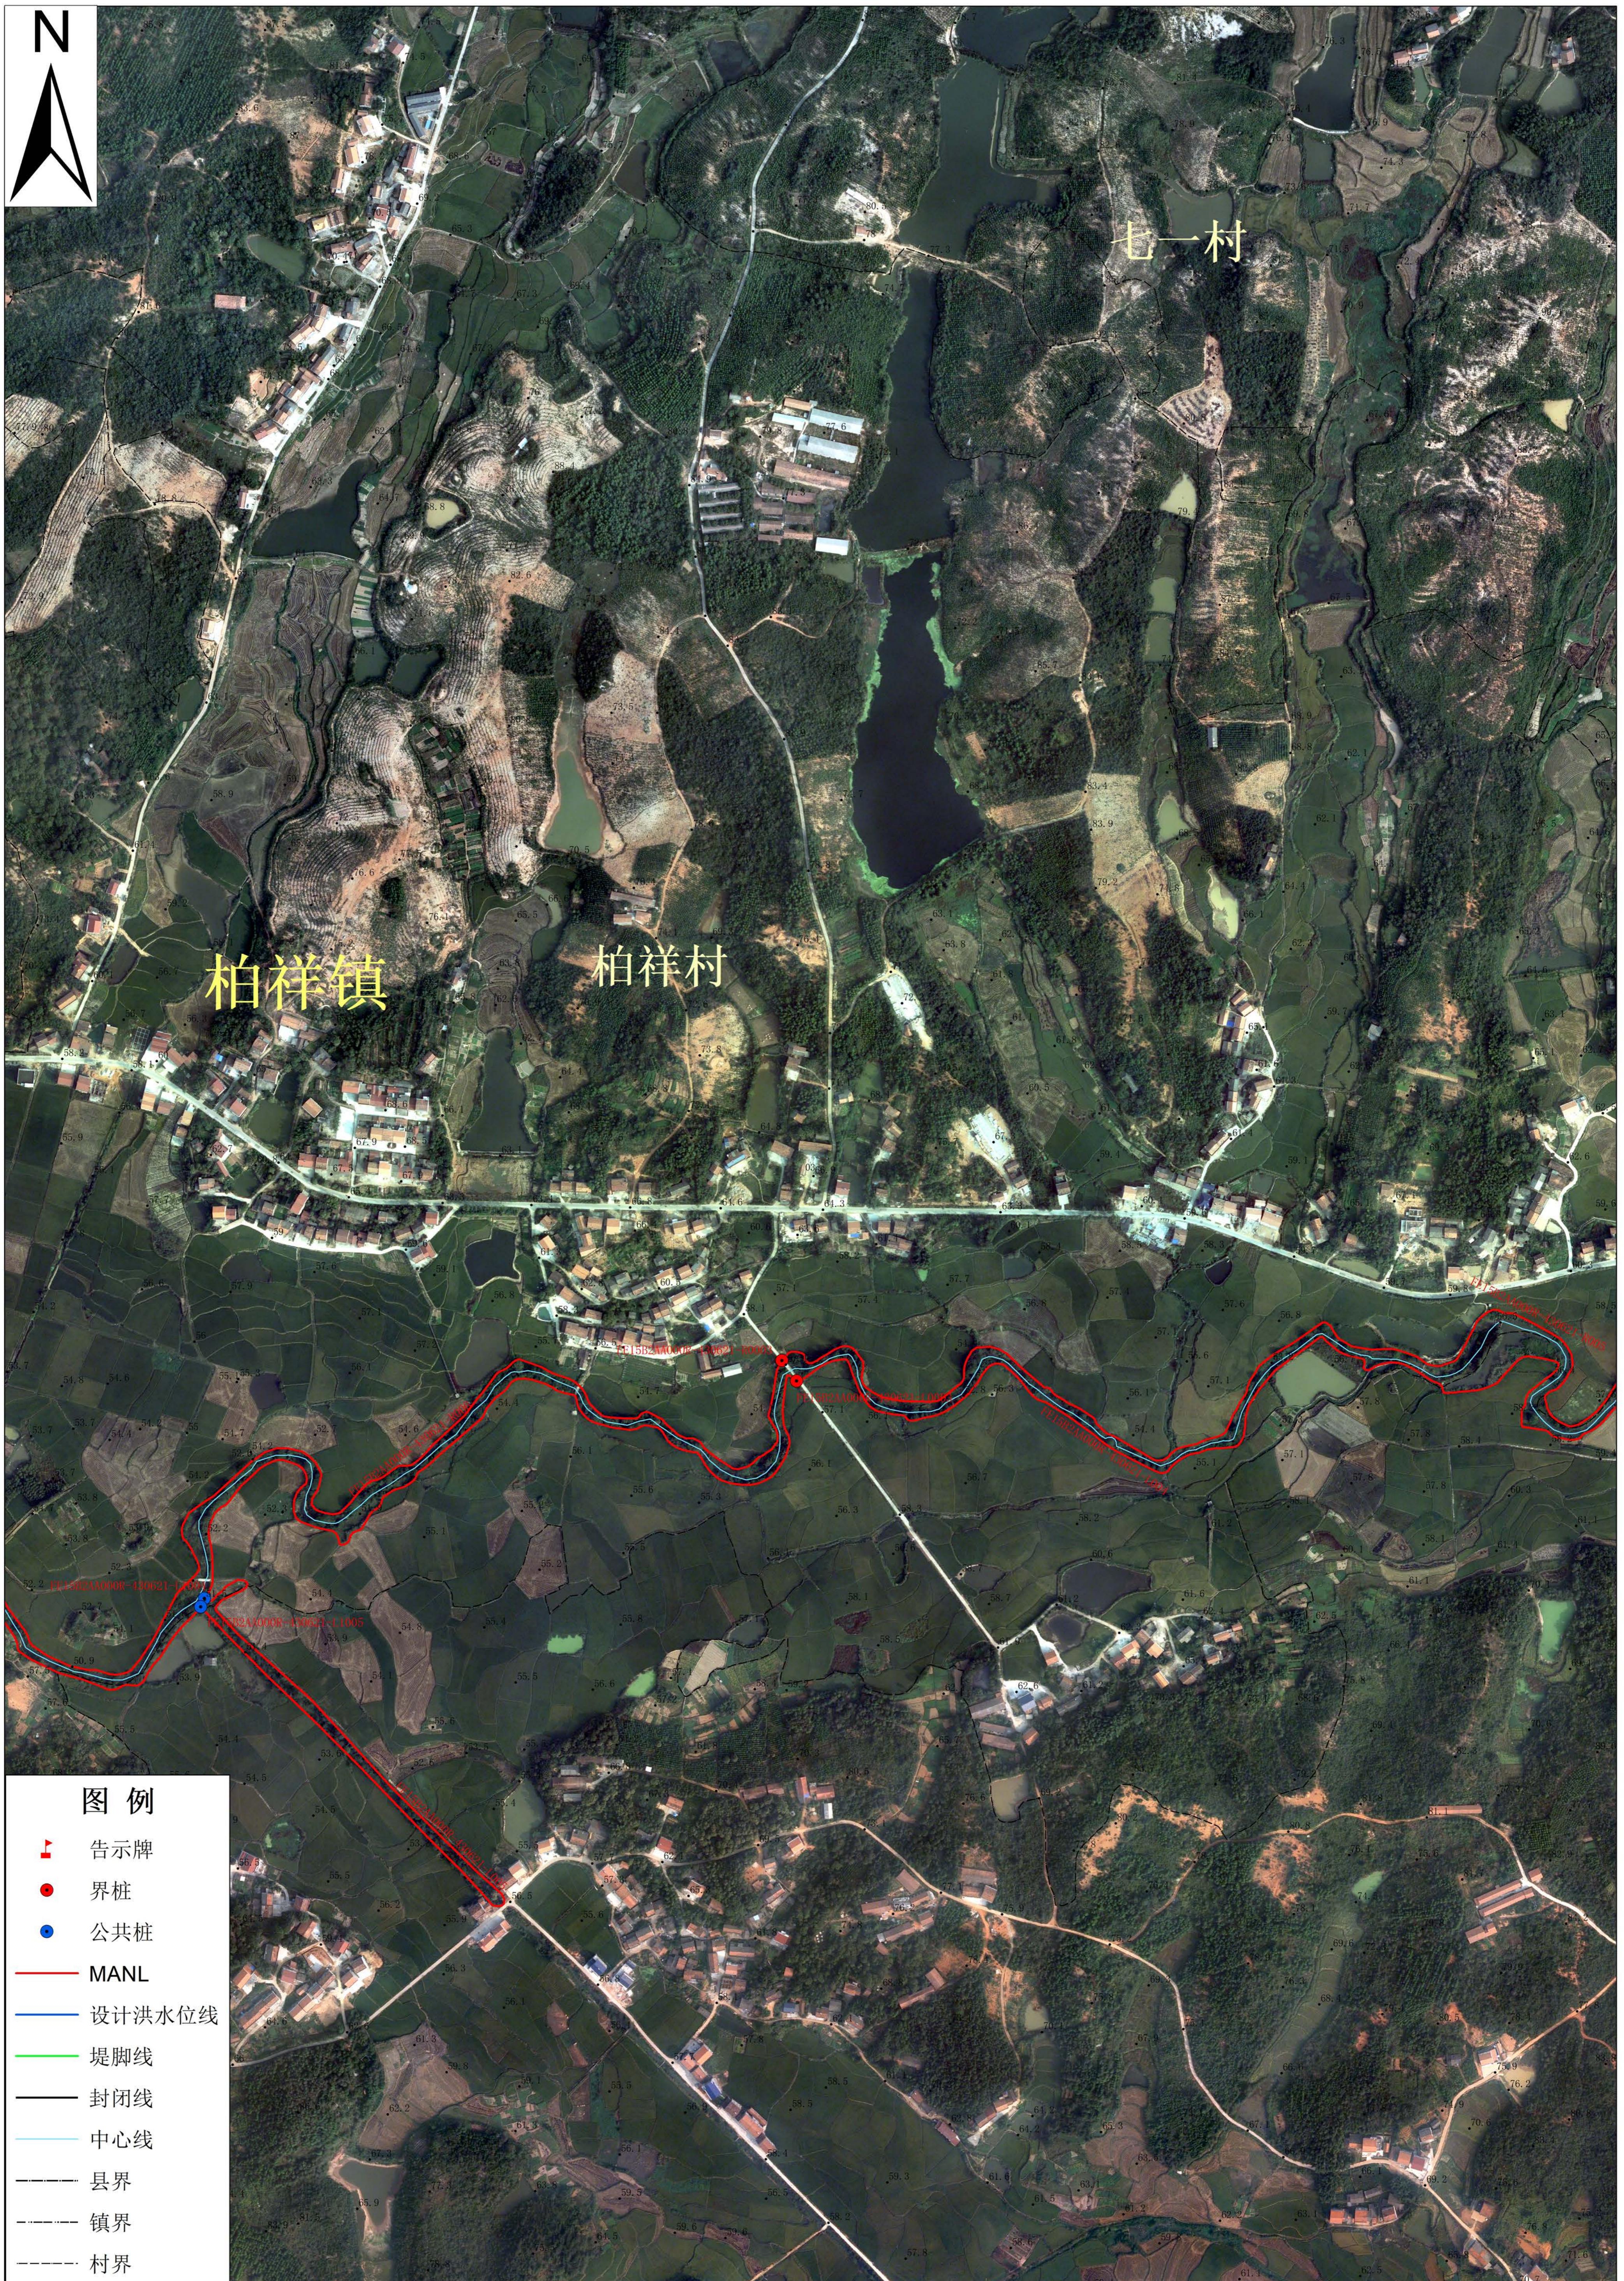

审批单位: 岳阳县人民政府 审核单位: 岳阳市水利局、岳阳市自然资源和规划局

2014年航摄 2019年12月划界

2000国家大地坐标系, 中央经线114度 1:3000

1985国家高程基准

制图单位: 湖南盛鼎科技发展有限责任公司

制图时间: 2021年09月

# 彭宗屋河岳阳县河道管理范围划定图 (04)



## 图例


- 告示牌
- 界桩
- 公共桩
- MANL
- 设计洪水位线
- 堤脚线
- 封闭线
- 中心线
- 县界
- 镇界
- 村界

万庆村

# 彭宗屋河岳阳县河道管理范围划定图 (05)



# 彭宗屋河岳阳县河道管理范围划定图 (06)

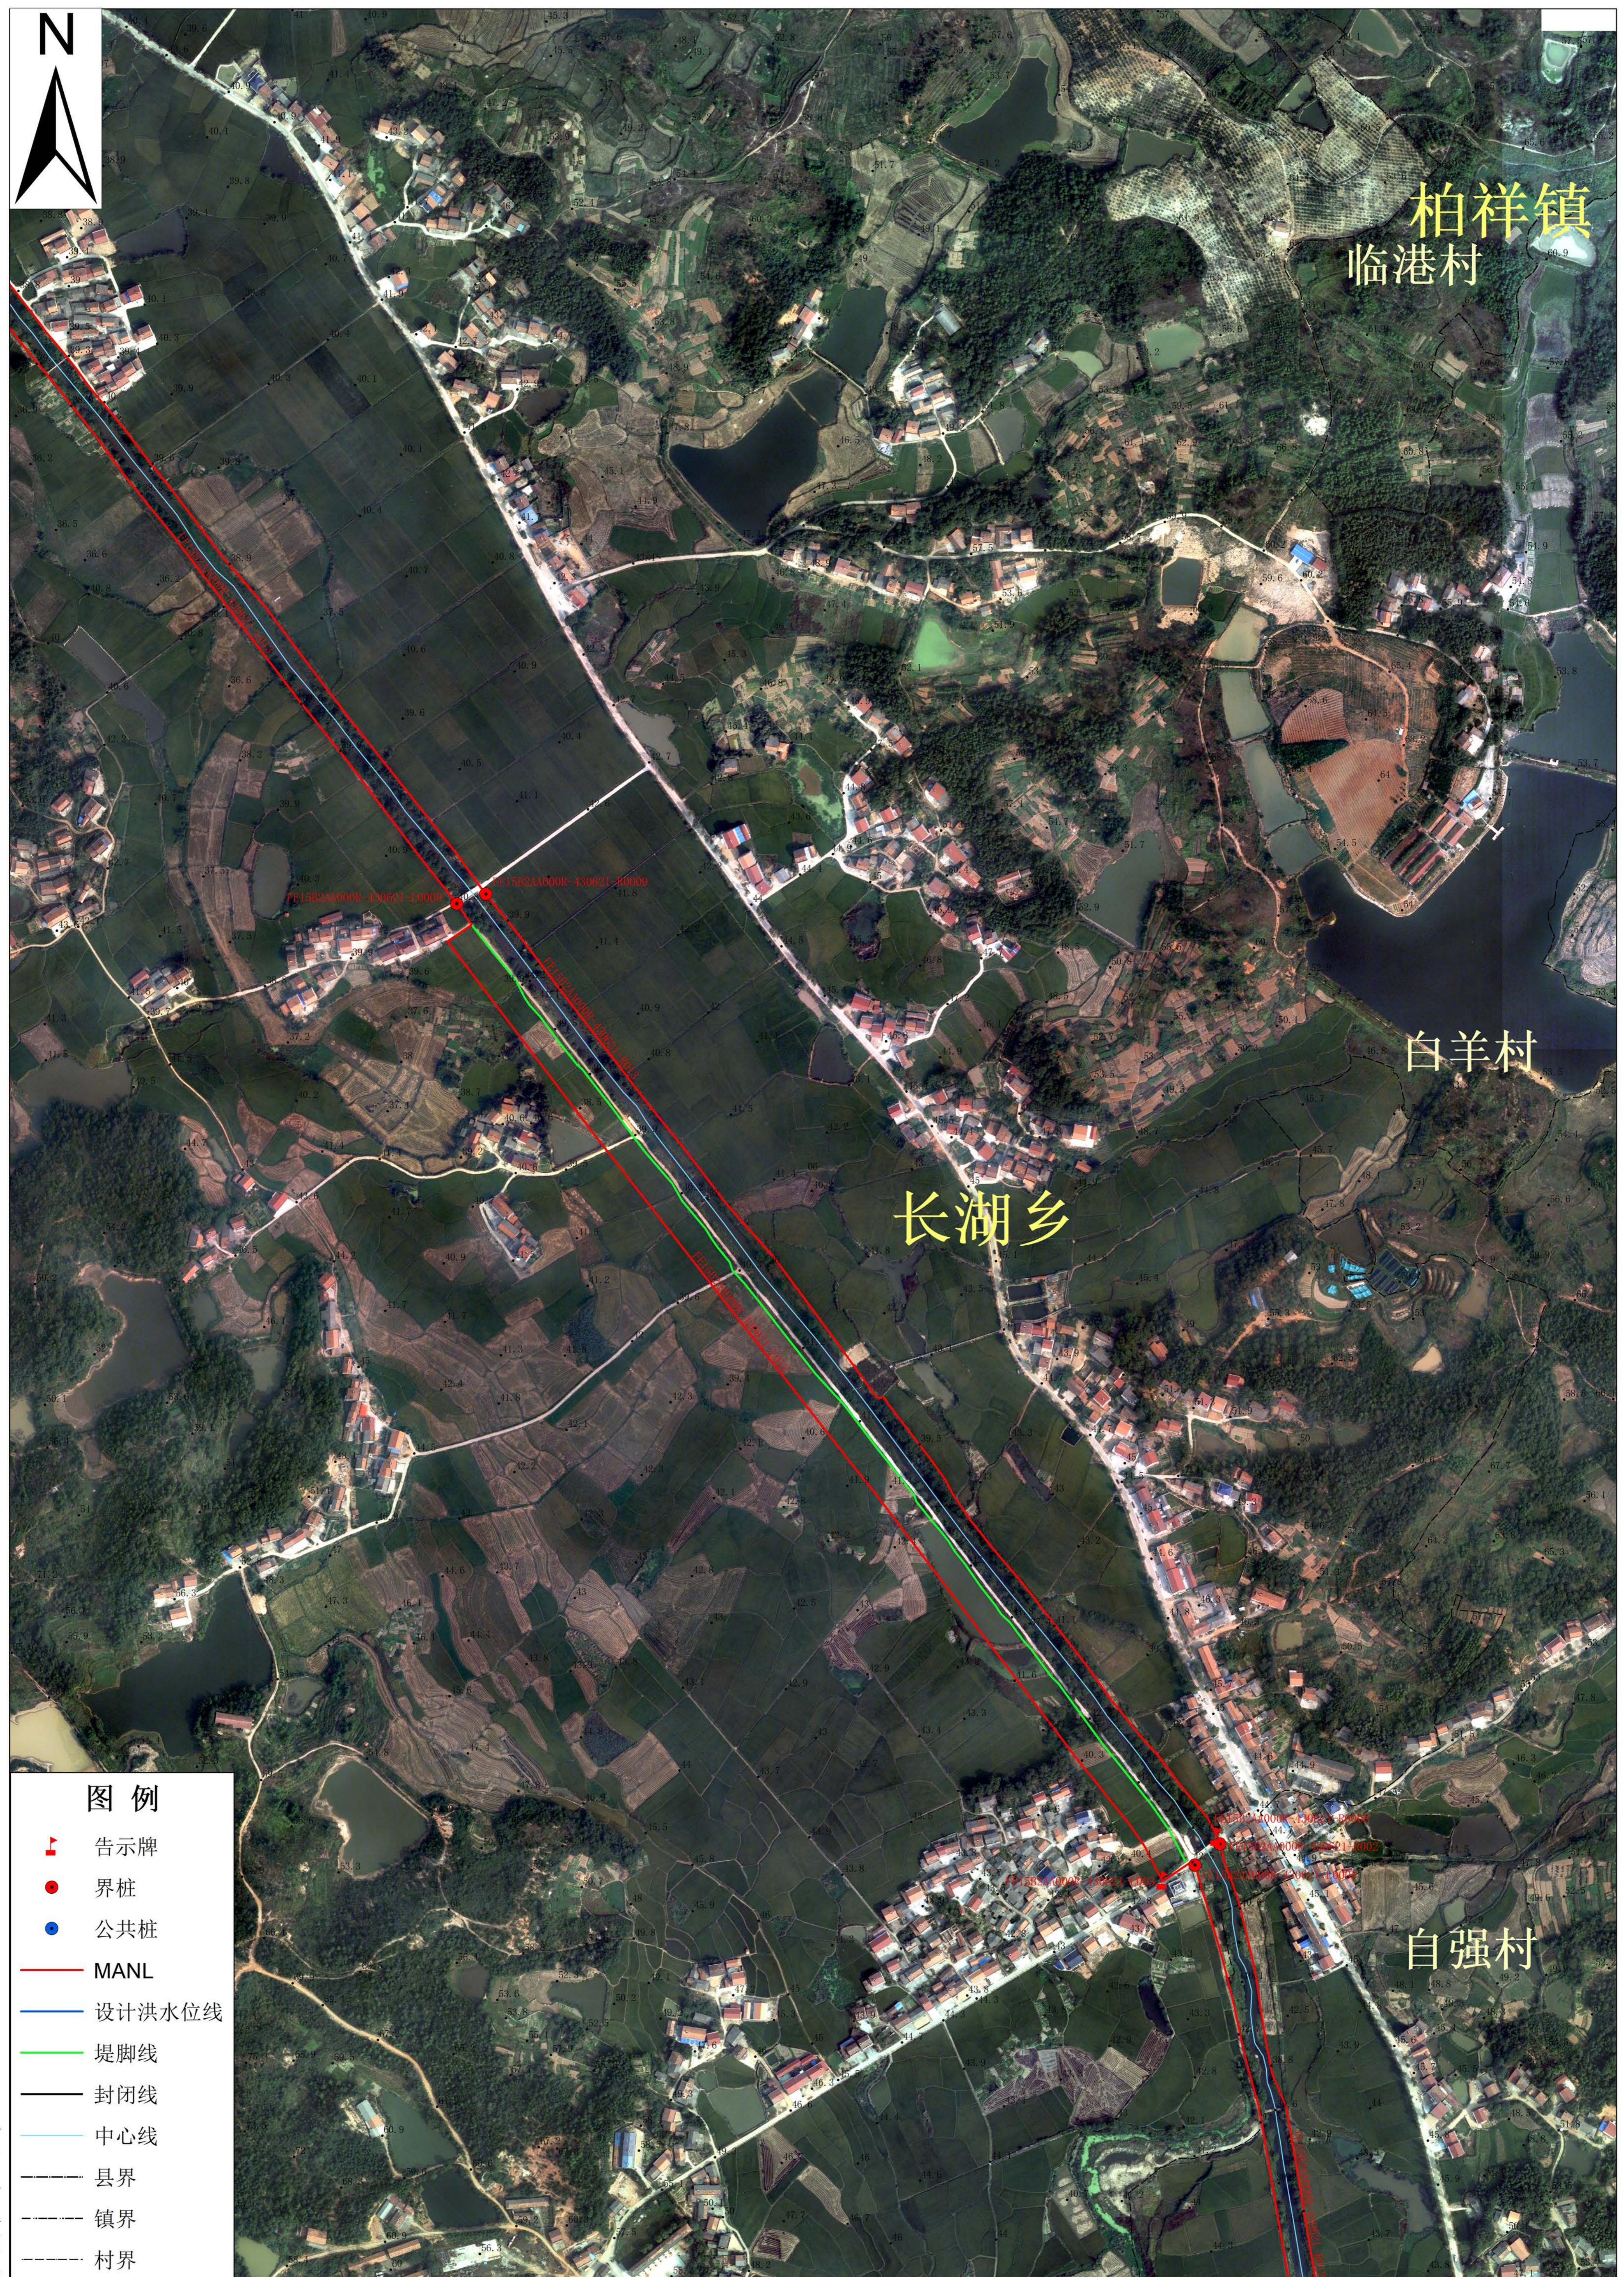

审批单位：岳阳县人民政府 审核单位：岳阳市水利局、岳阳市自然资源和规划局

2014年航摄 2019年12月划界


2000国家大地坐标系，中央经线114度 1:3000

1985国家高程基准


制图单位：湖南盛鼎科技发展有限责任公司

制图时间：2021年09月

# 彭宗屋河岳阳县河道管理范围划定图 (07)

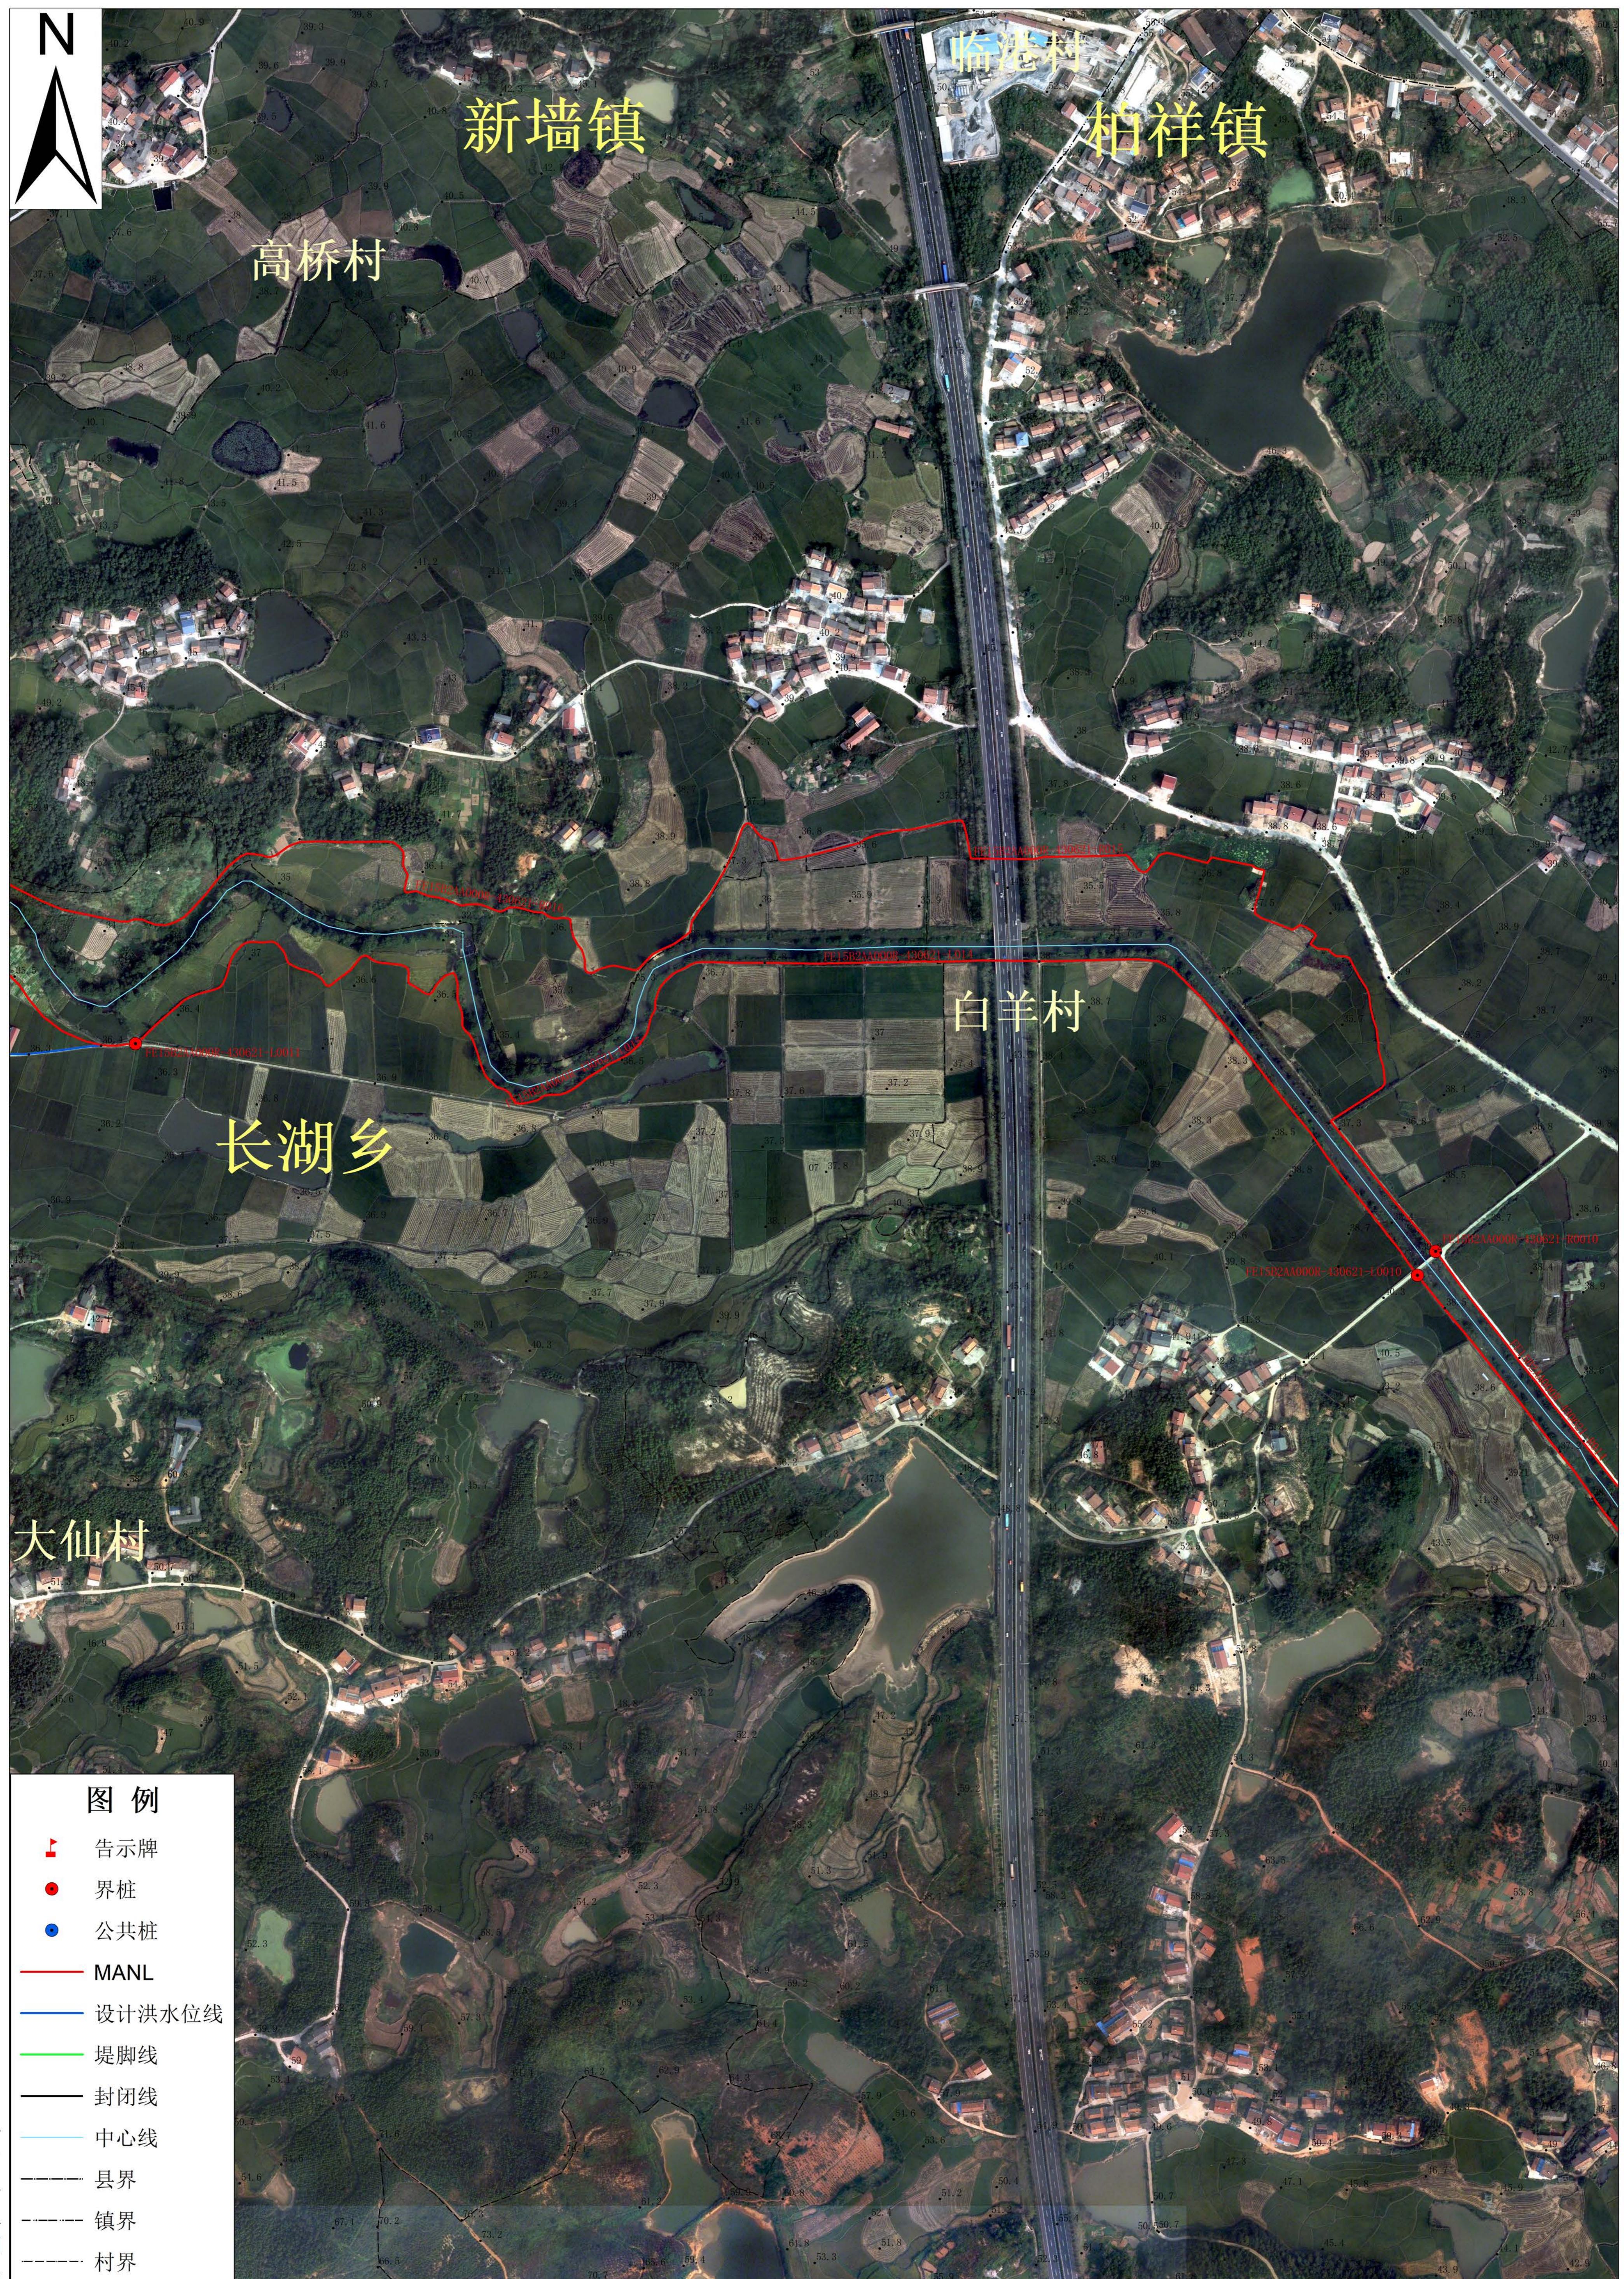


# 彭宗屋河岳阳县河道管理范围划定图 (08)

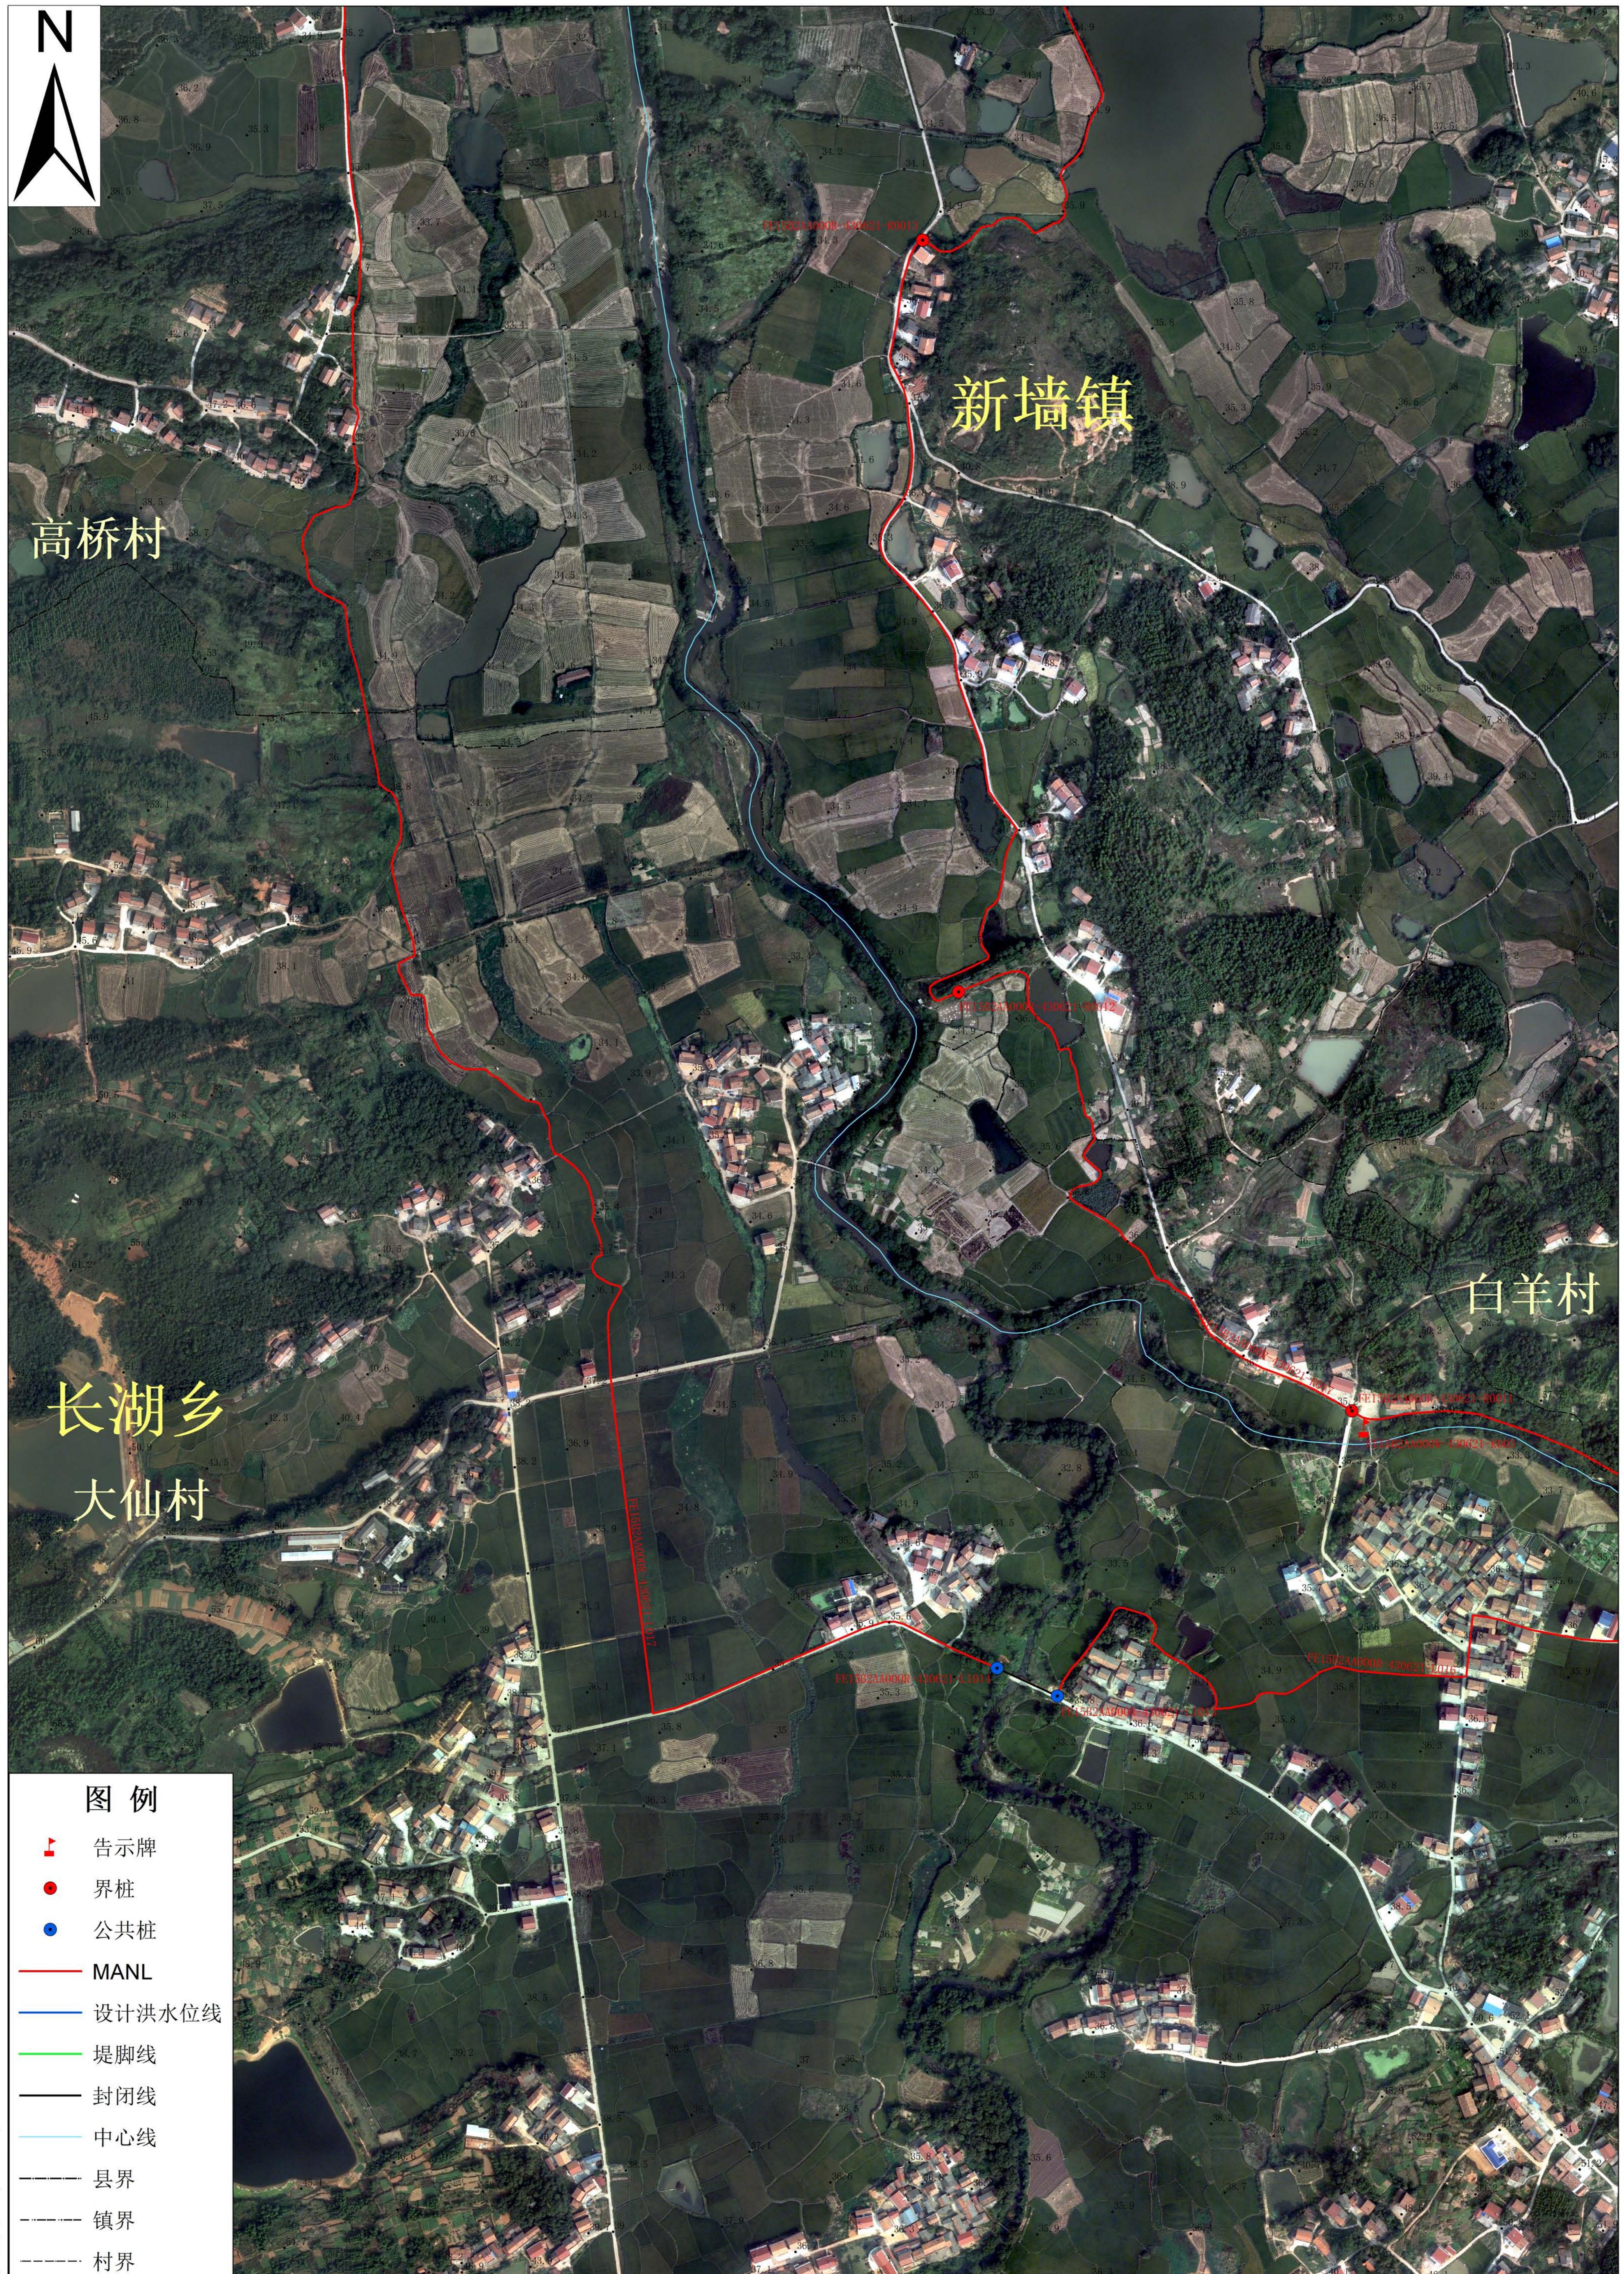

## 图例

- 告示牌
- 界桩
- 公共桩
- MANL
- 设计洪水位线
- 堤脚线
- 封闭线
- 中心线
- 县界
- 镇界
- 村界

# 彭宗屋河岳阳县河道管理范围划定图 (09)

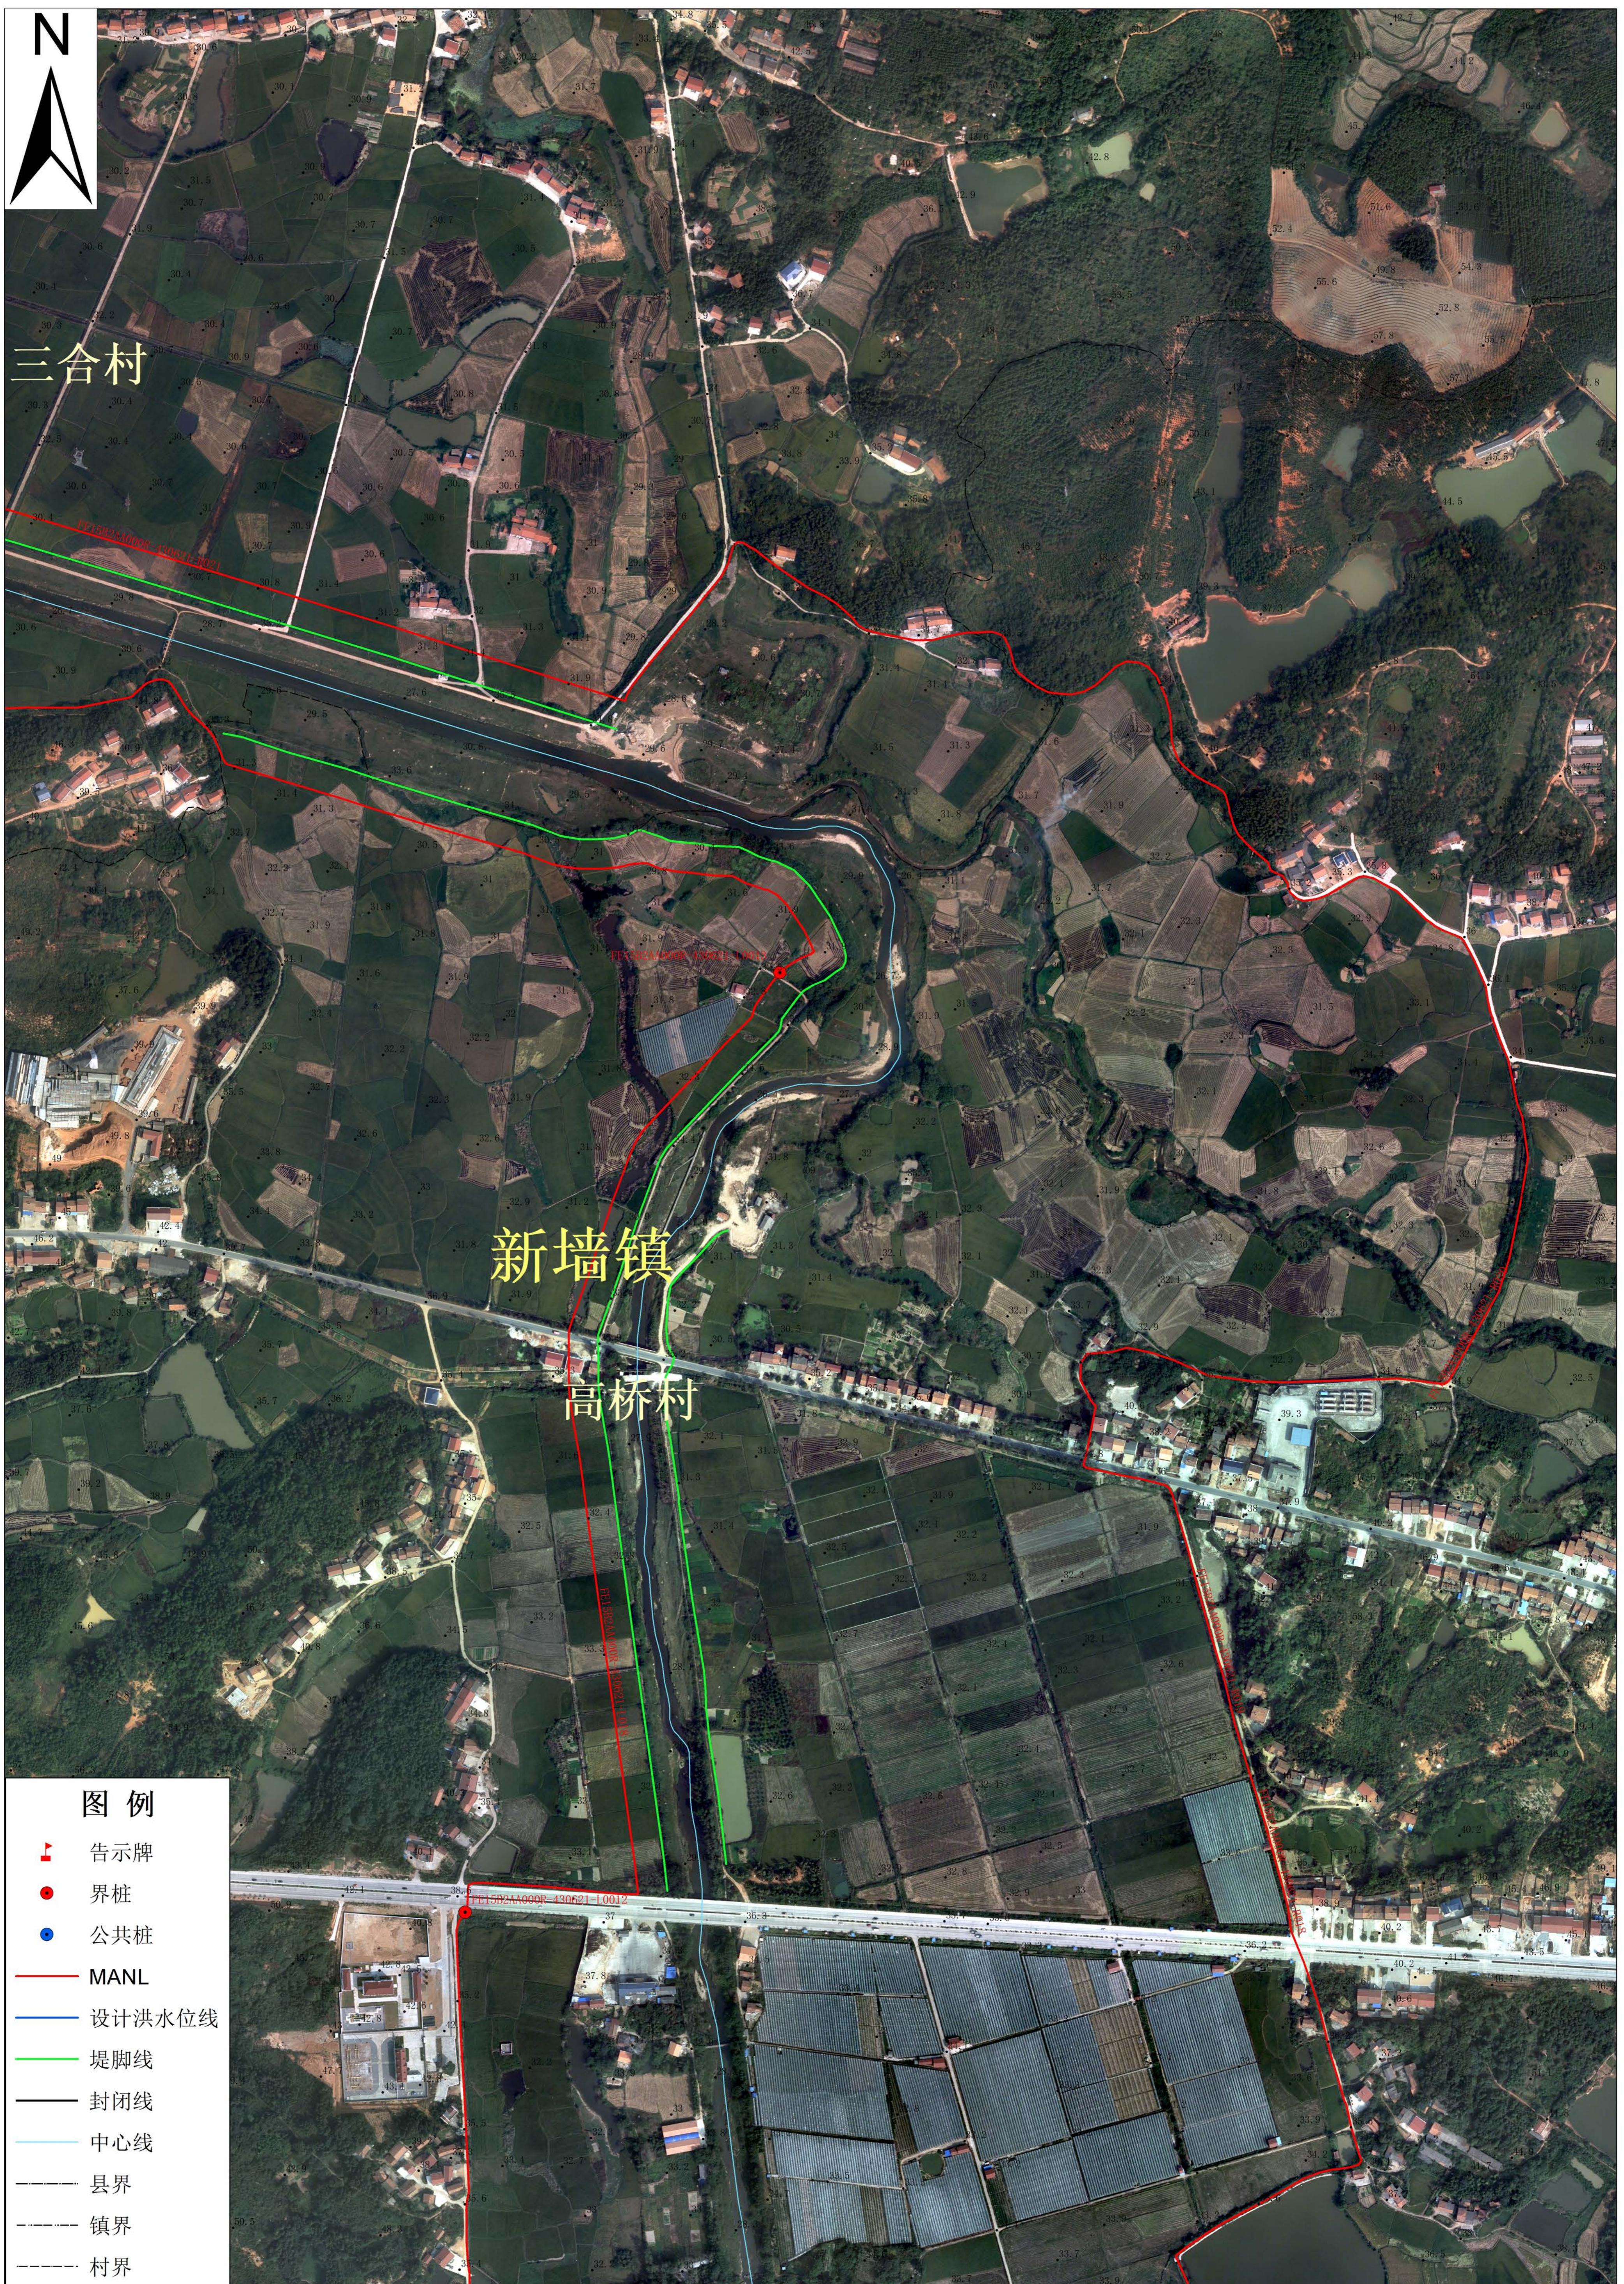

审批单位: 岳阳县人民政府 审核单位: 岳阳市水利局、岳阳市自然资源和规划局

2014年航摄 2019年12月划界

2000国家大地坐标系, 中央经线114度 1:3000

1985国家高程基准

制图单位: 湖南盛鼎科技发展有限责任公司

制图时间: 2021年09月

# 彭宗屋河岳阳县河道管理范围划定图 (10)

